


MAPA DO CELÓW PROJEKTOWYCH
Sekcje mapy: 6.151.15.23.4.4
SKALA 1:500

Układ odniesienia: PL-ETRF89, układ wsp. płaskich: PL-2000 sfera 6 (18°), układ wys.: PL-ETRF2007-NH

Województwo: dolnośląskie
Powiat: oleśnicki
Jednostka ewidencyjna: Oleśnica - miasto

Obiekt: Oleśnica
Działka: 38/2, 38/5, 49, 50, 58/2, 59, 61/3, 61/4, 61/5, 61/6, 74, 75, 76/3, 75

WOJEWÓDZKI URZĄD OCHRONY ZABYTKÓW
WE WROCŁAWIU
Załącznik nr 1 do pisma, postanowienia, decyzji
nr 22.183.2593 z dnia 29.06.2025
2026.07

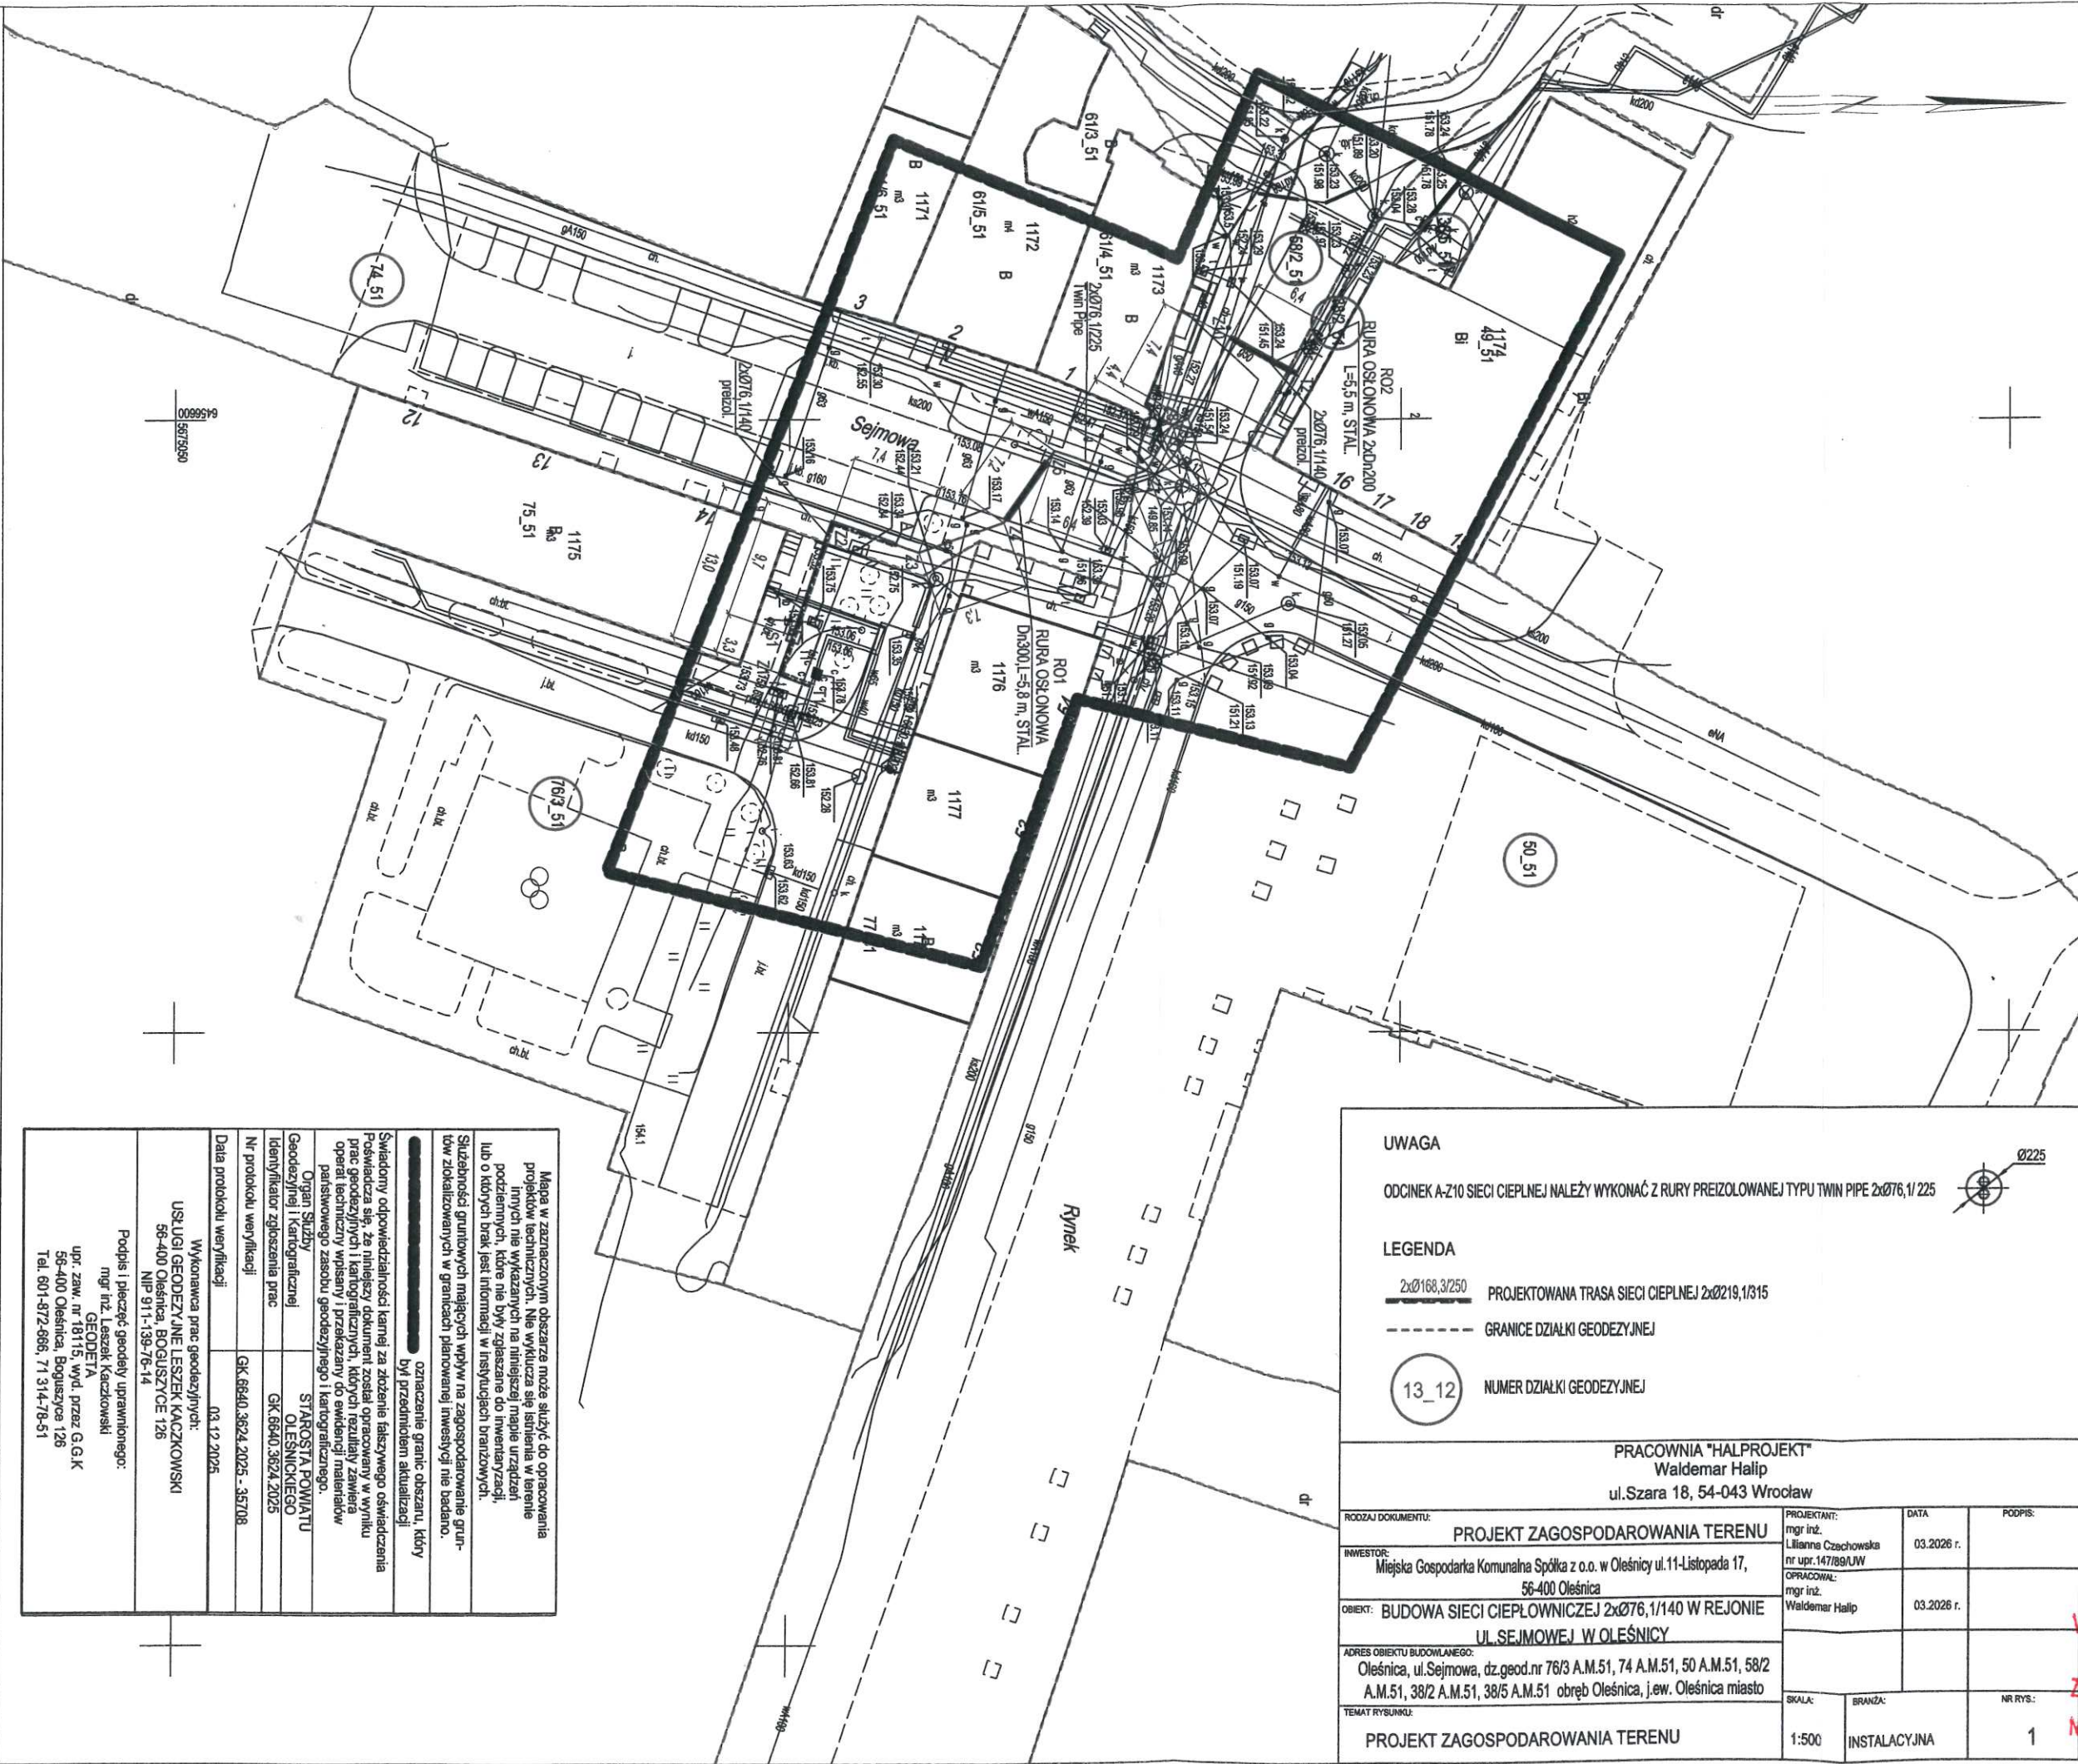

UWAGA

ODCINEK A-Z10 SIECI CIEPŁEJ NALEŻY WYKONAĆ Z RURY PREIZOLOWANEJ TYPU TWIN PIPE 2xØ76,1/225

LEGENDA

- 2xØ168,3/250 PROJEKTOWANA TRASA SIECI CIEPŁEJ 2xØ219,1/315
--- GRANICE DZIAŁKI GEODEZYJNEJ
13_12 NUMER DZIAŁKI GEODEZYJNEJ

PRACOWNIA "HALPROJEKT"
Waldemar Halip
ul. Szara 18, 54-043 Wrocław

PROJEKT ZAGOSPODAROWANIA TERENU	PROJEKTANT: mgr inż. Lilianne Czeschowska nr upr. 147/89/UW	DATA 03.2026 r.	PODPIS:
INWESTOR: Miejska Gospodarka Komunalna Spółka z o.o. w Oleśnicy ul. 11-Listopada 17, 56-400 Oleśnica	OPRACOWAŁ: mgr inż. Waldemar Halip	03.2026 r.	
OBJEKT: BUDOWA SIECI CIEPŁOWNICZEJ 2xØ76,1/140 W REJONIE UL. SEJMOWEJ W OLEŚNICY			
ADRES OBIEKTU BUDOWLANEGO: Oleśnica, ul. Sejmowa, dz. geod. nr 76/3 A.M.51, 74 A.M.51, 50 A.M.51, 58/2 A.M.51, 38/2 A.M.51, 38/5 A.M.51 obręb Oleśnica, j.ew. Oleśnica miasto			
TEMAT RYSUNKU: PROJEKT ZAGOSPODAROWANIA TERENU	SKALA: 1:500	BRANŻA: INSTALACYJNA	NR RYS.: 1

Mapa w zaznaczonym obszarze może służyć do opracowania projektów technicznych. Nie wyklucza się istnienia w terenie innych nie wykazanych na niniejszej mapie urządzeń podziemnych, które nie były zgłaszane do inwentaryzacji, lub o których brak jest informacji w instytucjach branżowych.	
Służebności gruntowych mających wpływ na zagospodarowanie gruntów zlokalizowanych w granicach planowanej inwestycji nie badano.	
oznaczenie granic obszaru, który był przedmiotem aktualizacji	
Świadczony odpowiedzialności karnej za złożenie fałszywego oświadczenia	
Prowadząca się za niniejszy dokument został opracowany w wyniku prac geodezyjnych i kartograficznych, których rezultaty zawiera operat techniczny wpisany i przekazany do ewidencji materiałów państwowego zasobu geodezyjnego i kartograficznego.	
Organ Służby Geodezyjnej i Kartograficznej	STAROSTA POWIATU OLEŚNICKIEGO
Identyfikator zgłoszenia prac	GK.6640.3624.2025
Nr protokołu weryfikacji	GK.6640.3624.2025 - 35708
Data protokołu weryfikacji	03.12.2025
Wykonawca prac geodezyjnych:	
USŁUGI GEODEZYJNE LESZEK KACZKOWSKI	
56-400 Oleśnica, BOGUSZYCE 126	
NIP 911-139-76-14	
Podpis i pieczęć geodety uprawnionego:	
mgr inż. Leszek Kaczkowski	
GEODETA	
upr. zaw. nr 18115, wyd. przez G.G.K	
56-400 Oleśnica, Boguszyce 126	
Tel. 601-872-686, 71 314-78-51	