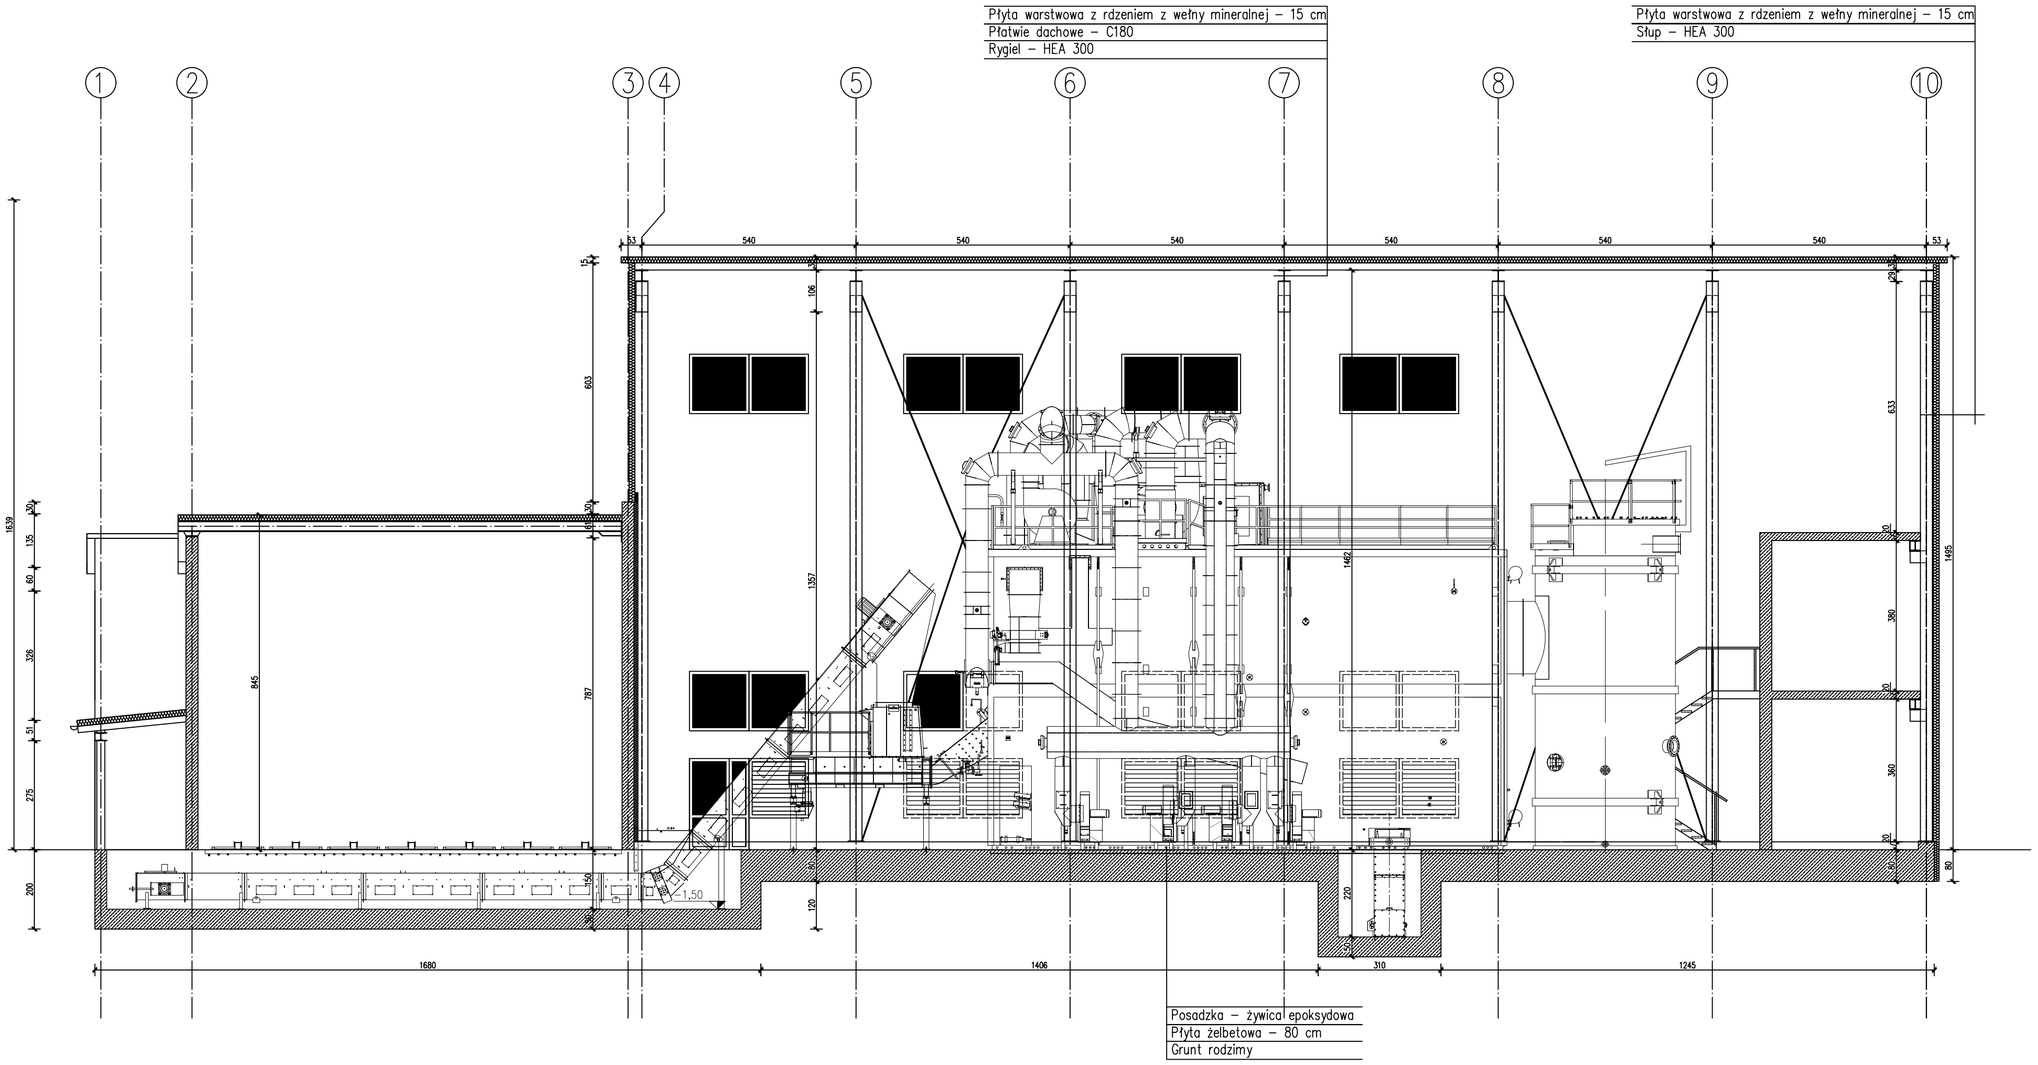


TEMAT:

BUDOWA KOTŁOWNI OPALANEJ BIOMASĄ WRAZ Z DOBUDOWANĄ RUCHOMĄ PODŁOGĄ I PODAJNIKIEM ORAZ WOLNO STOJĄCYM MAGAZYNEM BIOMASY, INSTALACJAMI WODY, KANALIZACJI DESZCZOWEJ I ENERGII ELEKTRYCZNEJ ORAZ WEWNĘTRZNYMI DROGAMI I PLACEM UTWARDZONYM Z INFRA-STRUKTURĄ TECHNICZNĄ

SPECJALNOŚĆ:

BUDOWLANA

ADRES:

OLEŚNICA, UL. CIEPŁA
021401_1.0002.AR_37.14/4

INWESTOR :

MIEJSKA GOSPODARKA KOMUNALNA W OLEŚNICY SP. Z O.O.
56-400 OLEŚNICA, UL. 11 LISTOPADA 17

Biuro Obsługi Budownictwa
Krzysztof Bednarczyk
58-200 Dzierżoniów
ul. Brzozowa 10

ZESPÓŁ PROJEKTOWY:

PROJEKTANT ARCH. :
AGNIESZKA KWAŚNIAK
nr uprawnień: UAN.V-7342/6/3/80/92
nr ewid. DOIA: DS-0540

SPRAWDZAJĄCY :
JADWIGA ŁOSZAK
nr uprawnień: 52/DSOKK/2011
nr ewid. DOIA: DS-1483

TYTUŁ RYSUNKU :

PRZEKRÓJ A-A
KOTŁOWNIA

DATA : 27 CZERWCA 2022 r.

SKALA : 1:100

PB

NR RYSUNKU

A-04




TEMAT:

BUDOWA KOTŁOWNI OPALANEJ BIOMASĄ WRAZ Z DOBUDOWANĄ RUCHOMĄ PODŁOGĄ I PODAJNIKIEM ORAZ WOLNO STOJĄCYM MAGAZYNEM BIOMASY, INSTALACJAMI WODY, KANALIZACJI DESZCZOWEJ I ENERGII ELEKTRYCZNEJ ORAZ WEWNĘTRZNYMI DROGAMI I PLACEM UTWARDZONYM Z INFRA-STRUKTURĄ TECHNICZNĄ

SPECJALNOŚĆ:

BUDOWLANA

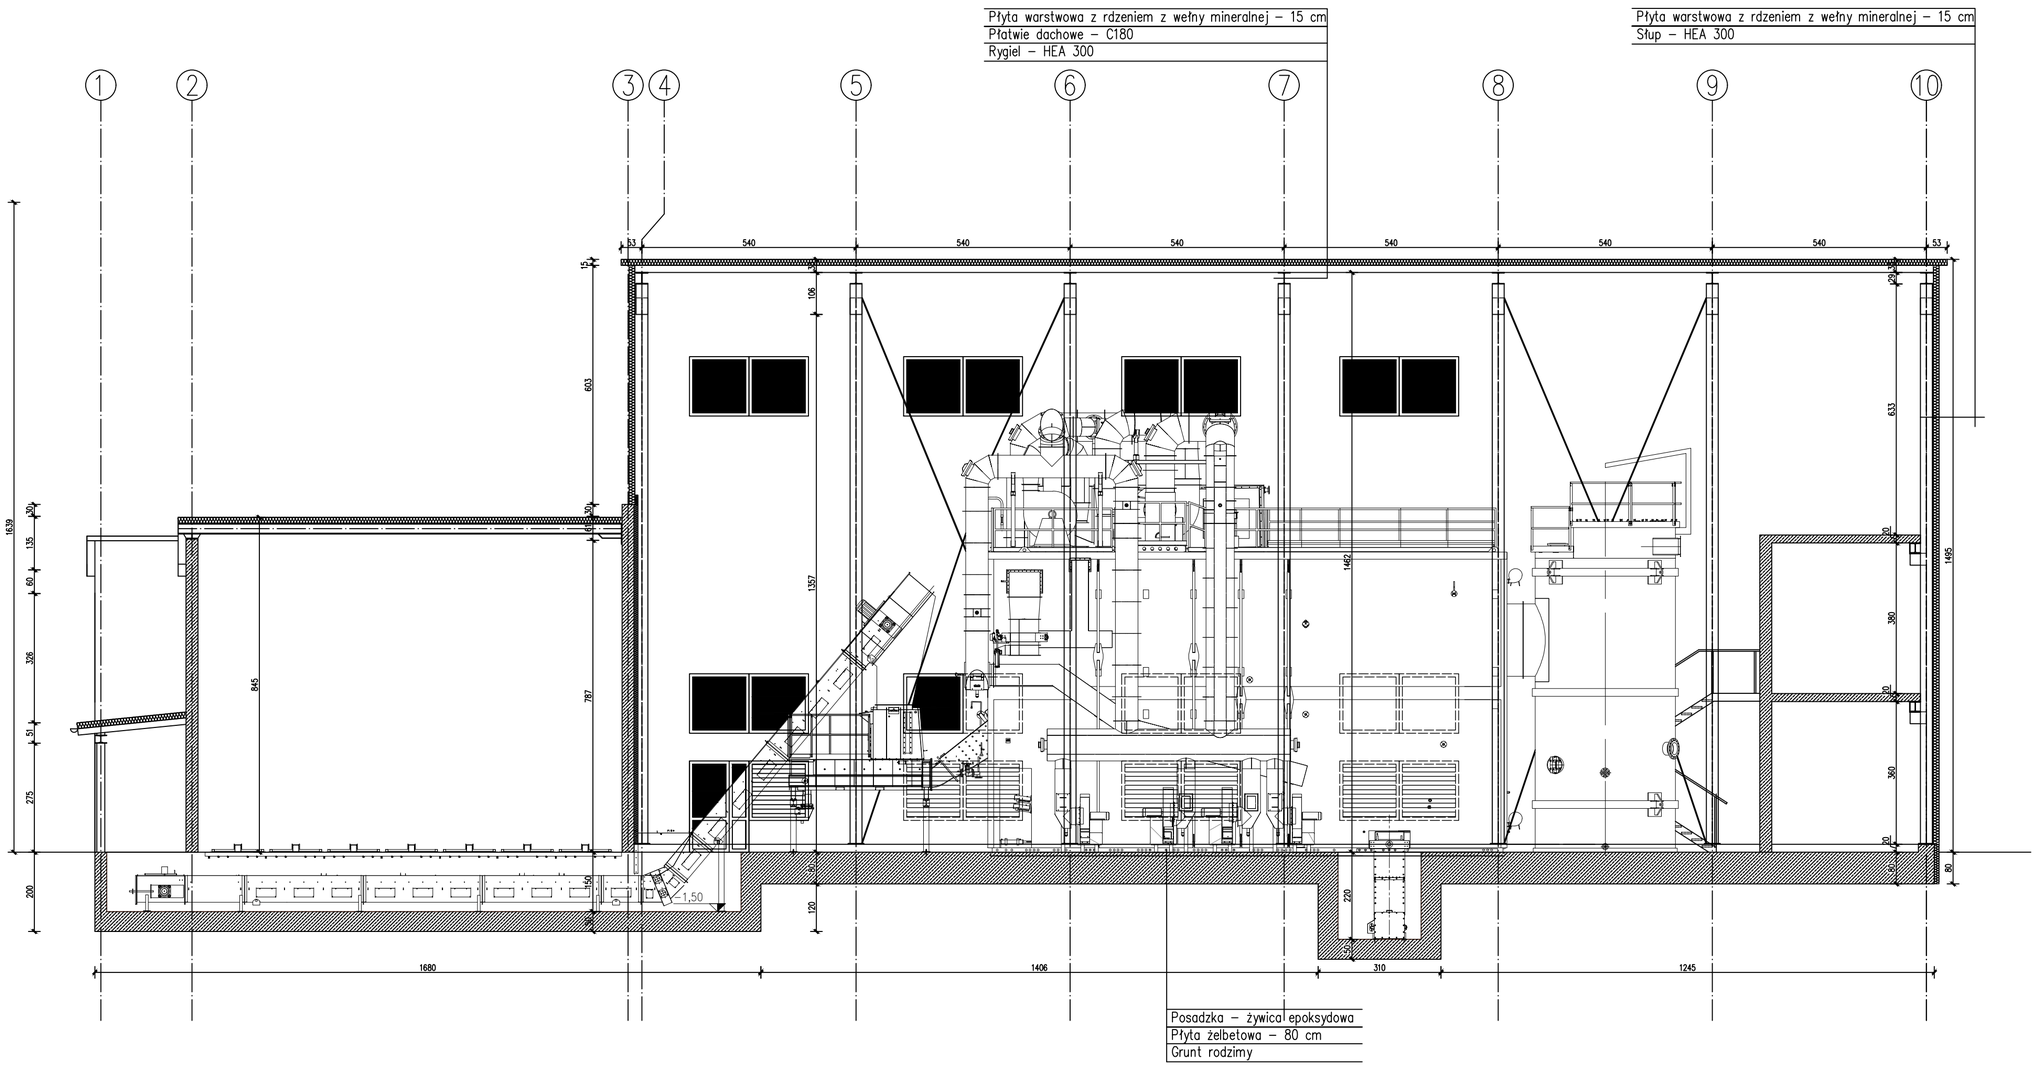ADRES:

OLEŚNICA, UL. CIEPŁA
021401_1.0002.AR_37.14/4

INWESTOR :

MIEJSKA GOSPODARKA KOMUNALNA W OLEŚNICY SP. Z O.O.
56-400 OLEŚNICA, UL. 11 LISTOPADA 17

Biuro Obsługi Budownictwa
Krzysztof Bednarczyk
58-200 Dzierżoniów
ul. Brzozowa 10

ZESPÓŁ PROJEKTOWY:

PROJEKTANT ARCH. :
AGNIESZKA KWAŚNIAK
nr uprawnień: UAN.V-7342/6/3/80/92
nr ewid. DOIA: DS-0540

SPRAWDZAJĄCY :
JADWIGA ŁOSZAK
nr uprawnień: 52/DSOKK/2011
nr ewid. DOIA: DS-1483

TYTUŁ RYSUNKU :

PRZEKRÓJ A-A
KOTŁOWNIA

DATA : 27 CZERWCA 2022 r.

SKALA : 1:100

PB

NR RYSUNKU

A-04