


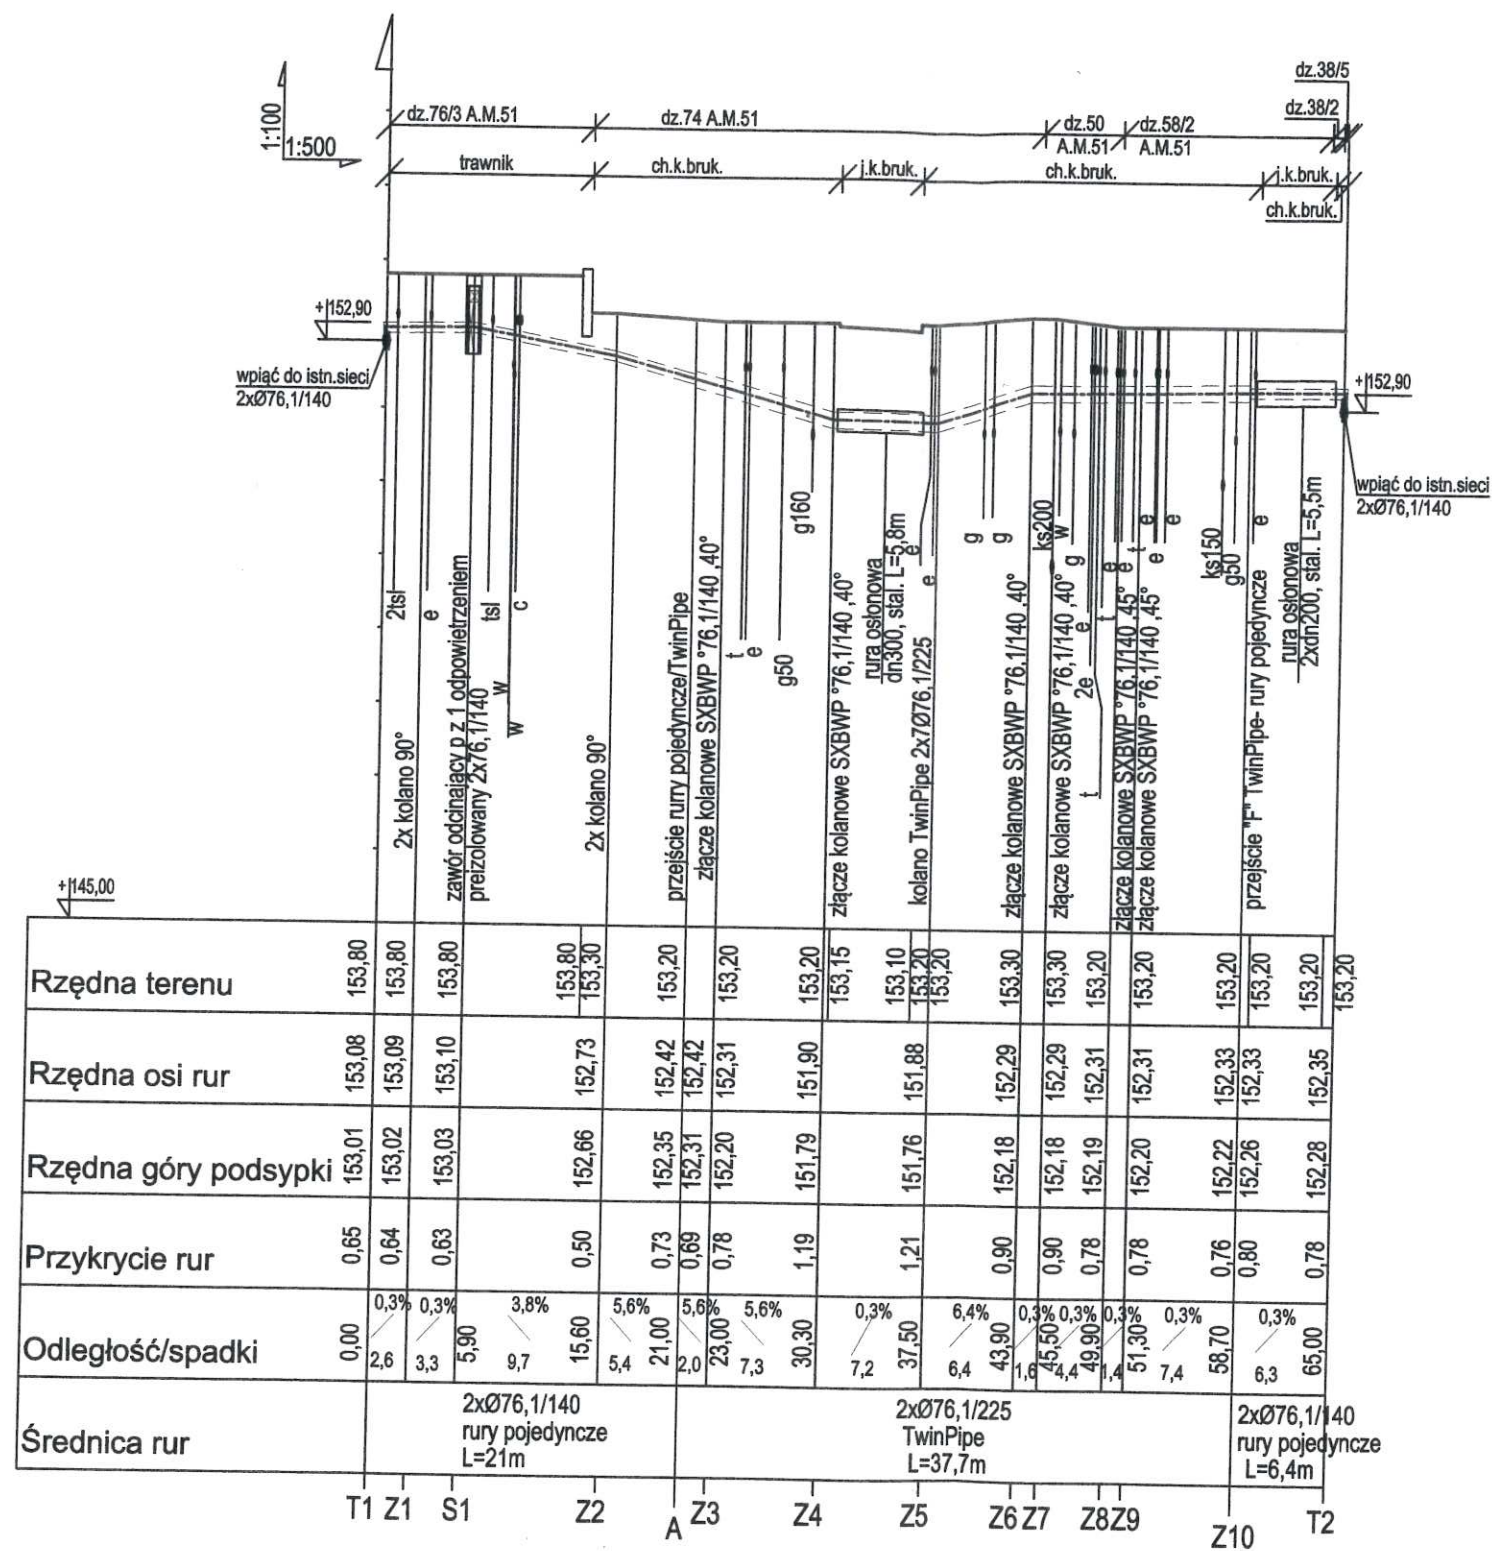

UWAGA
ODCINEK A-Z10 SIECI CIEPLNEJ NALEŻY WYKONAĆ Z RURY PREIZOLOWANEJ TYPU
TWIN PIPE 2xØ76, 1/225 POZOSTAŁE ODCINKI Z RUR PREIZOLOWANYCH 2xØ76, 1/140

PRACOWNIA "HALPROJEKT" Waldemar Halip ul. Szara 18, 54-043 Wrocław			
PROJEKTANT: mgr inż. Liliana Czechowska nr upr. 147/89/UW	DATA 03.2026 r.	PODPIS:	
INWESTOR: Miejska Gospodarka Komunalna Spółka z o.o. w Oleśnicy ul. 11-Listopada 17, 56-400 Oleśnica	OPRACOWAŁ: mgr inż. Waldemar Halip	03.2026 r.	
OBIEKT: BUDOWA SIECI CIEPŁOWNICZEJ 2xØ76, 1/140 W REJONIE UL. SEJMOWEJ W OLEŚNICY			
ADRES OBIEKTU BUDOWANEGO: Oleśnica, ul. Sejmowa, dz. geod. nr 76/3 A.M.51, 74 A.M.51, 50 A.M.51, 58/2 A.M.51, 38/2 A.M.51, 38/5 A.M.51 obręb Oleśnica, j.ew. Oleśnica miasto			
TEMAT RYSUNKU: PROFIL SIECI CIEPLNEJ	SKALA: 1:500/1:100	BRANŻA: INSTALACYJNA	NR RYS.: 2