GK.6640.3580.2024 l.dz.rob.409/2024

GEODEZJA
KACZKOWSKI

Wojewódzkie
Powiatowe
Jednostka ewidencyjna:
Obręb:
Dzielnica:

MAPA DO CELÓW PROJEKTOWYCH
SKALA 1:500
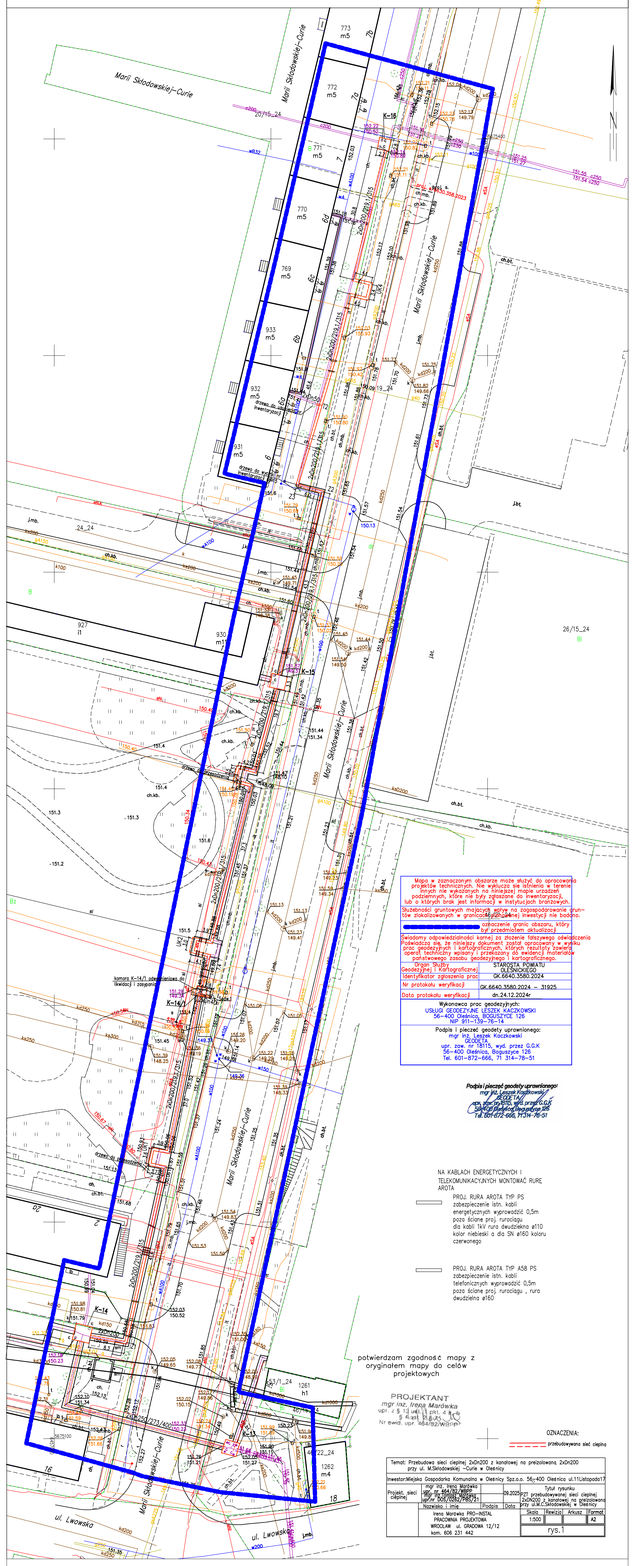
Sekcje mapy: 6.151.15.24.3.3; 6.151.15.24.3.1